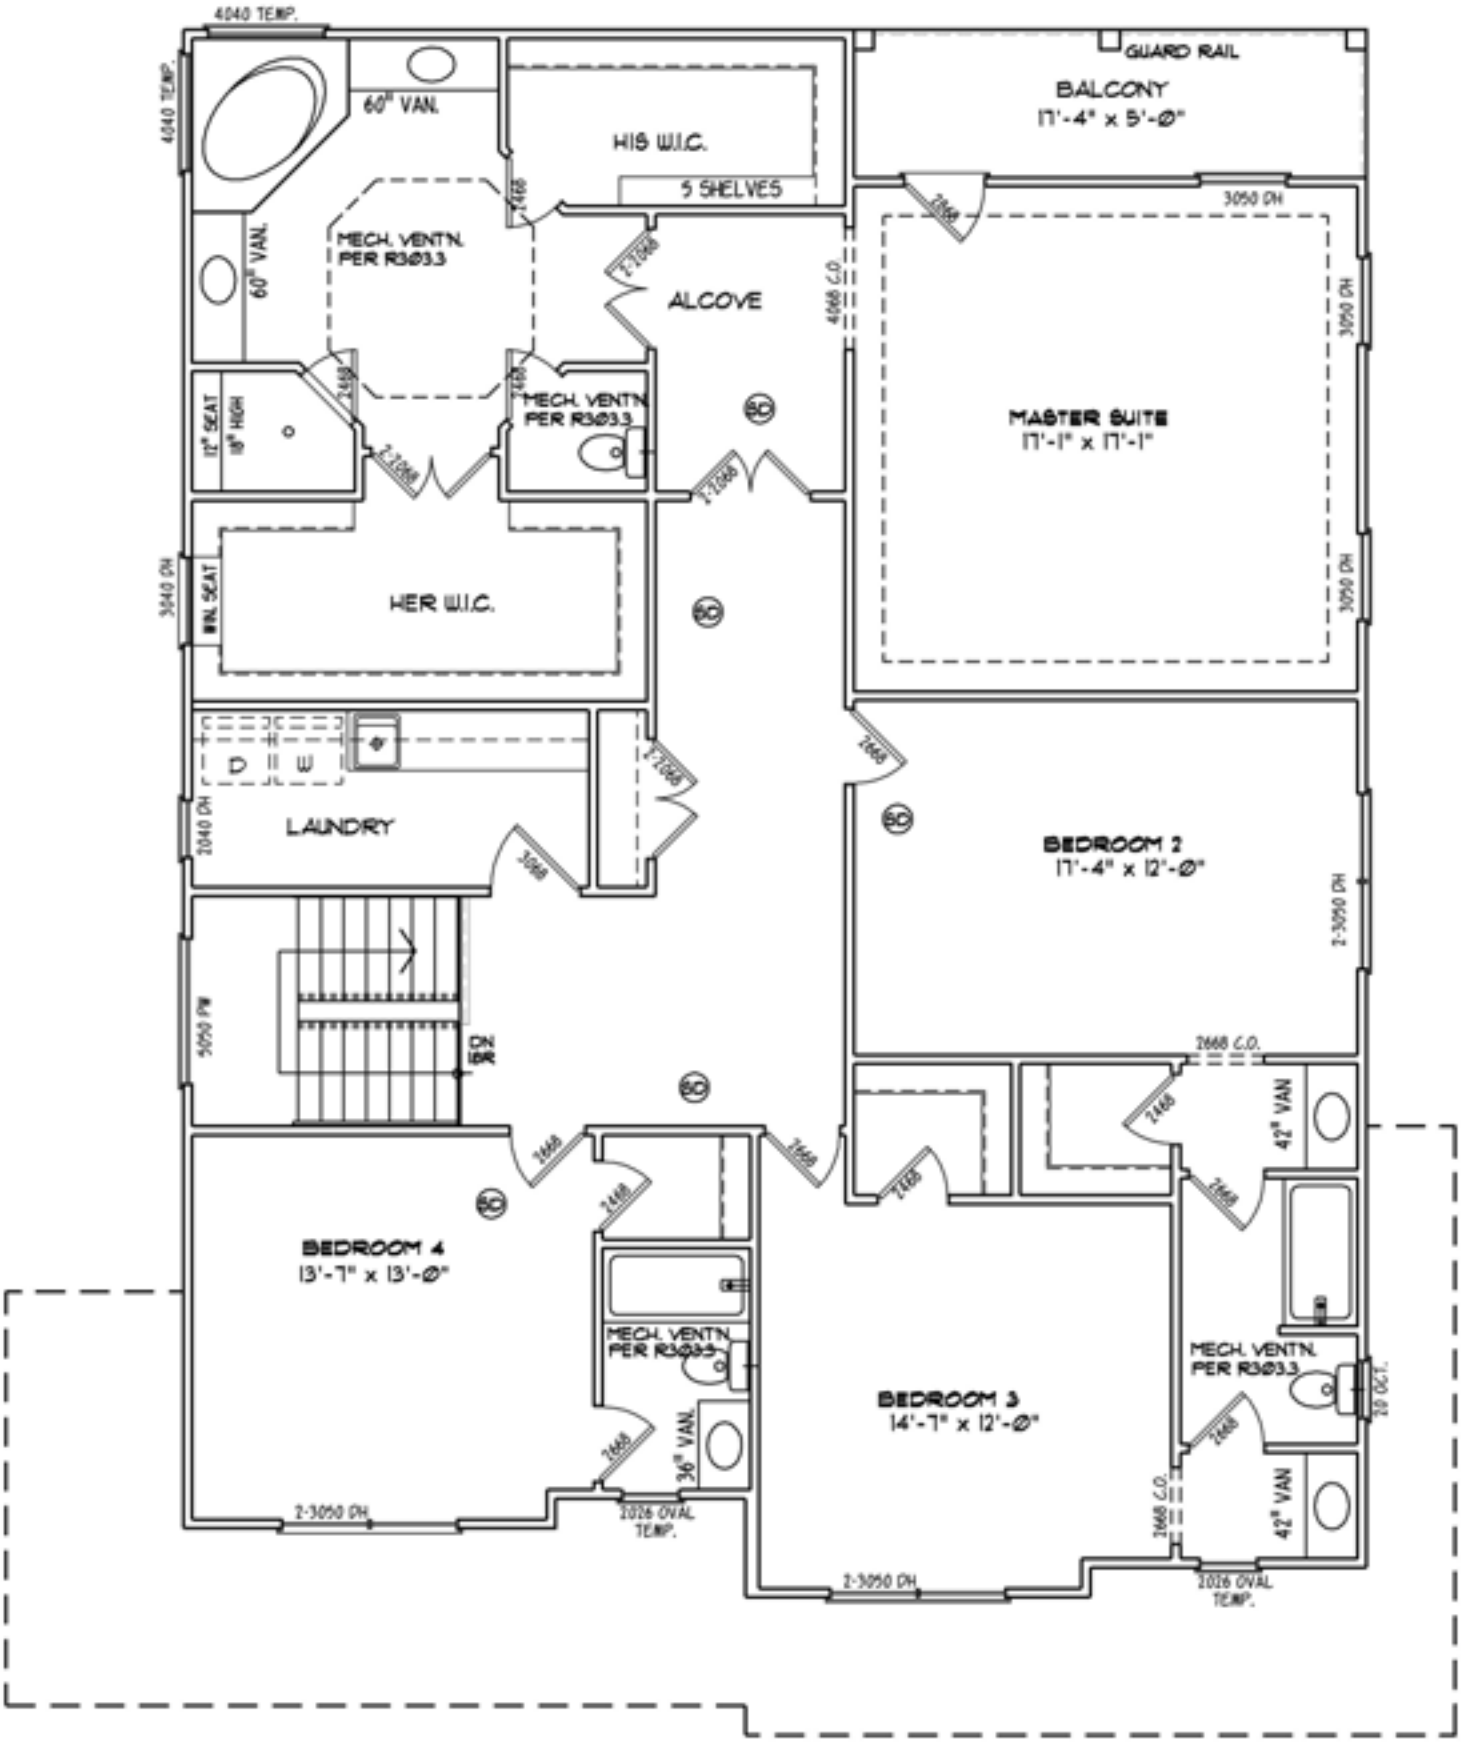
4040 TEMP.
60" VAN.
HIS W.I.C.
5 SHELVES
GUARD RAIL
BALCONY
17'-4" x 5'-0"
3050 DH
MECH. VENTN. PER R303.3
ALCOVE
4068 C.O.
MASTER SUITE
17'-1" x 17'-1"
12" SEAT
18" HIGH
MECH. VENTN. PER R303.3
HER W.I.C.
WIN. SEAT
3040 DH
D
W
LAUNDRY
2040 DH
BEDROOM 2
17'-4" x 12'-0"
2-3050 DH
5050 PW
DN
IBR
2668 C.O.
42" VAN
BEDROOM 4
13'-7" x 13'-0"
MECH. VENTN. PER R303.3
BEDROOM 3
14'-7" x 12'-0"
30" VAN
2-3050 DH
2026 OVAL TEMP.
2-3050 DH
2026 OVAL TEMP.
2668 C.O.
42" VAN
MECH. VENTN. PER R303.3
20 O.C.T.